


KAPEL 8.4.2016

ODDER NY KIRKEGÅRD



Visualisering af kapellet set fra vest mod indgangen

EXVENTAR™

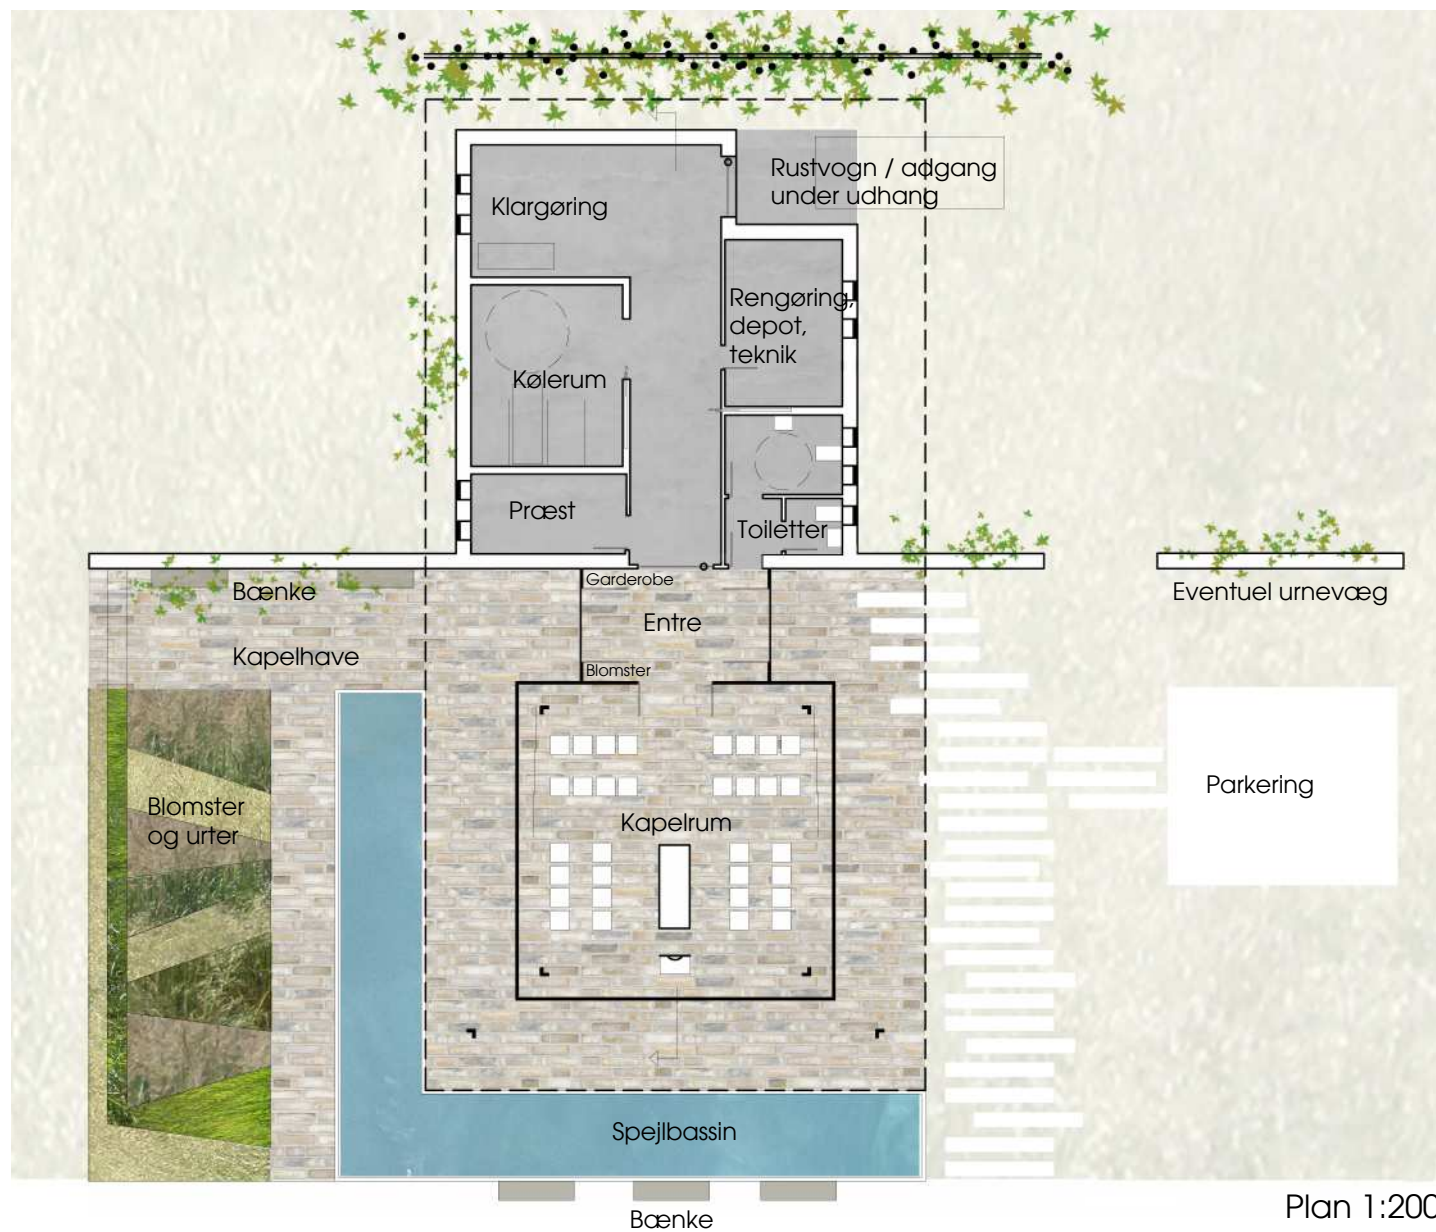



Visualisering af kapelrummet

KAPELLET

Kapellet består af tre hovedelementer; glaskuben, teglskiven og sedumpladen. Bygningen opføres i kirkegårdens hovedakse. Umiddelbart vurderet må et løvtræ og to nåletræer fældes, men projektet indeholder erstatninger herfor.

Der er adgang fra parkeringspladsen på Th. Køhlsvej via en ny øst-vestvendt akse på kirkegården. Der er mulighed for at køre til kapellet, hvor der anlægges et par parkeringspladser tæt på indgangen. Arealer til bilkørsel anlægges med græs-armering, så indtrykket altid er grønt og frodigt.

Adgangen til kapellet sker ad en sti med bordursten. Stien belyses med spots i belægningen og evt. enkelte lave pullertlamper, der leder mod indgangen.

Glaskuben

Glaskuben rummer kapelrummet, der strækker sig mod himlen. Et lyst rum med god loftshøjde omgivet af glas, men med mulighed for afskærmning med glaspaneler / glasmosaikker, der kan skydes for, når kapellet er i brug.

Kapellet får med de transparente facader den bedst mulige sammenhæng med kirkegården. På dele af facaden kan anvendes translucent glas, der tillader lysindfald men lukker for direkte kig.

Kapelhaven belyses fra spots i udhænget, i belægningen og i spejlbasinet.

Teglskiven

Muren leder de besøgende til kapellet. Når man går langs muren ind i kapellet vil der være lyst og gennemkig til den lille kapelhave med spejlbasin.

Den vestlige del af muren kan rumme en eventuel urnemur.

Muren skiller kapelrummet fra de praktiske rum, således at der er stor fokus på kapelrummet. Der er adgang for rustvognen gennem muren til forberedelsesrummet.

Sedumpladen

Kapellet omgives af et svævende beskyttende tag, der tilplanter med lave sedum-vækster, så det fra de højereliggende boliger har samme frodige udtryk som i dag - og det grønne område bevares.

Taget giver ly omkring kapellet og ved indgangen til forberedelsesrummet.

Den sekundære del under sedumpladen rummer de praktiske funktioner, der underordner sig og ikke umiddelbart er synlig for de besøgende i kapelrummet. Mod naboerne på sydsiden af kapellet begrønnes facaden og sammen med det grønne tag vil det nye byggeri ligge som et grønt element 'vokset op af jorden'.

KAPELHAVEN

På nord- og østsiden af kapellet bliver der adgang til et lille haverum med spejlbasin og stauder mv.

Et rum til fordybelse, et sted at mindes - en lille have i tæt tilknytning til kapelrummet.

Belysning

Kapelrummet og adgangsrummet belyses af nedhængende 'lyspunkter' og de nære udearealer af spots i udhænget, så hele lysfladen ligger i samme niveau, og kapelrummet på den måde knyttes til kirkegården. Al belysning projekteres med LED-armaturer for lavest muligt energiforbrug.



Facade mod nord 1:200




Facade mod vest 1:200



Facade mod syd 1:200



Facade mod øst 1:200

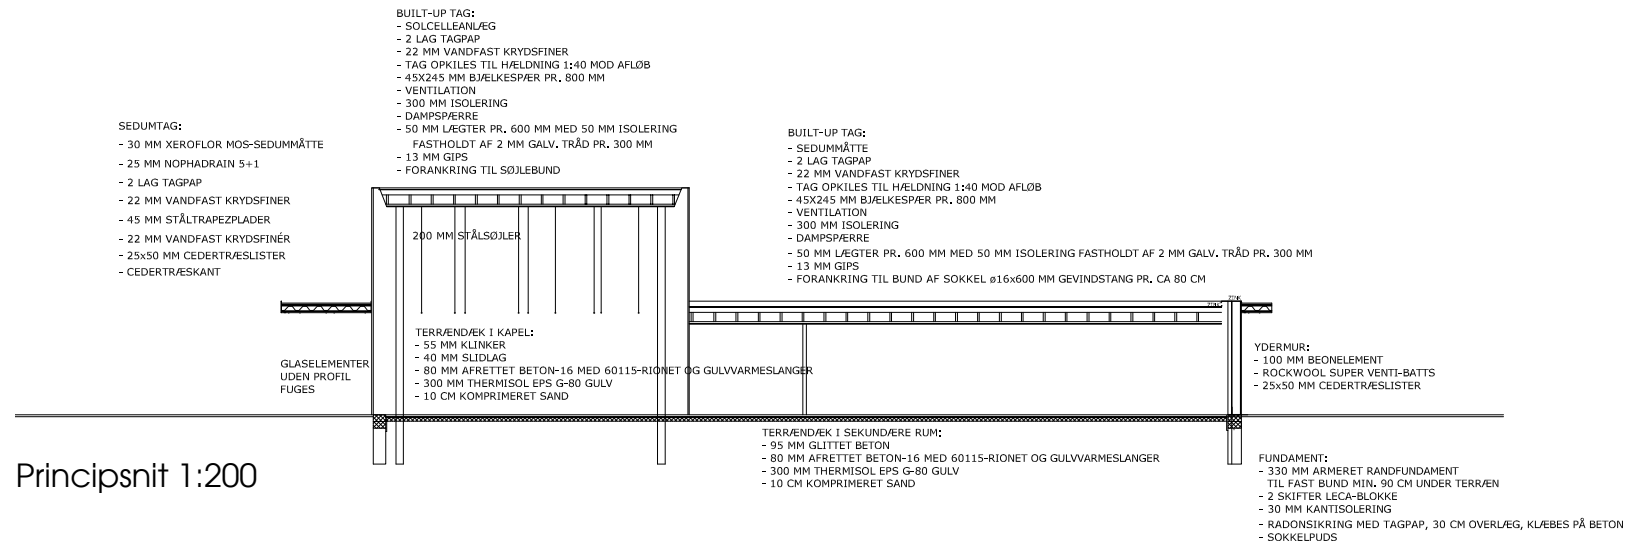

Principssnit 1:200

KONSTRUKTION OG MATERIALER

Kapeller er som helhed brutto 197 m² fordelt med 69 m² i kapelrummet og 128 m² i de praktiske rum. Byggeriet opføres iht. projektbeskrivelsen af 29.1.2016 fra Ivar Lykke Kristensen, Rådgivende Ingeniører.

Alle opvarmede rum forsynes via gulvvarme med individuel regulering. Forberedelsesrummet forsynes med radiator. Kølerummet isoleres fra opvarmede rum. Fordamper bygges ind bag facadens lamelbeklædning og kan tilgås via 'usynlig' låge. Kølekompressoren kan placeres i teknikrummet eller i lydisolert skab i forberedelsesrummet.

Forberedelsesrum og kølerum er disponeret, så de kan betjenes via motoriseret lift.

For at opveje glasarealet kan installeres alternativ energikilde nedsænket i tagprofil.


ØKONOMI

Kapellet forventes opført for kr. 3.130.000 ekskl. moms og eventuel udsmykning.

Arkitekthonorar til udbud kr. 188.000 ekskl. moms.

Arkitekthonorar i forbindelse med tilsyn kr. 45.000 ekskl. moms.

Belysning

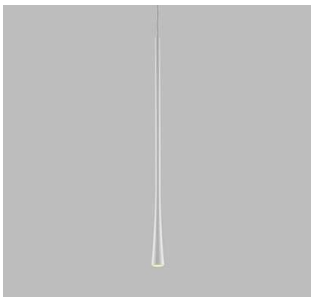

Lys inde



Lys ude




Lyspunkter i belægning

Materialer



Teglfacade

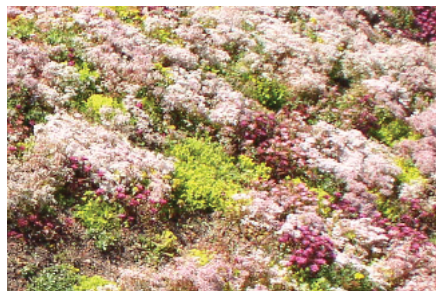

Sedumtag




Glasmosaik



Bordurfliser



Træfacade

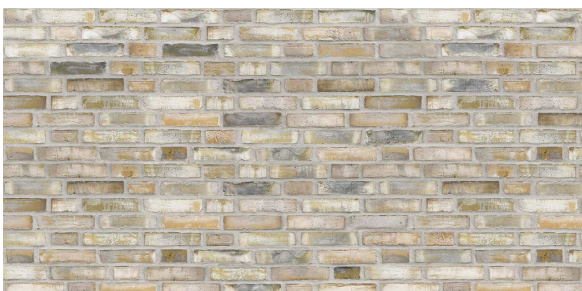

Klinkegulv



Forglemmigej



Forårsløg



Græsser